


4601800  
640400

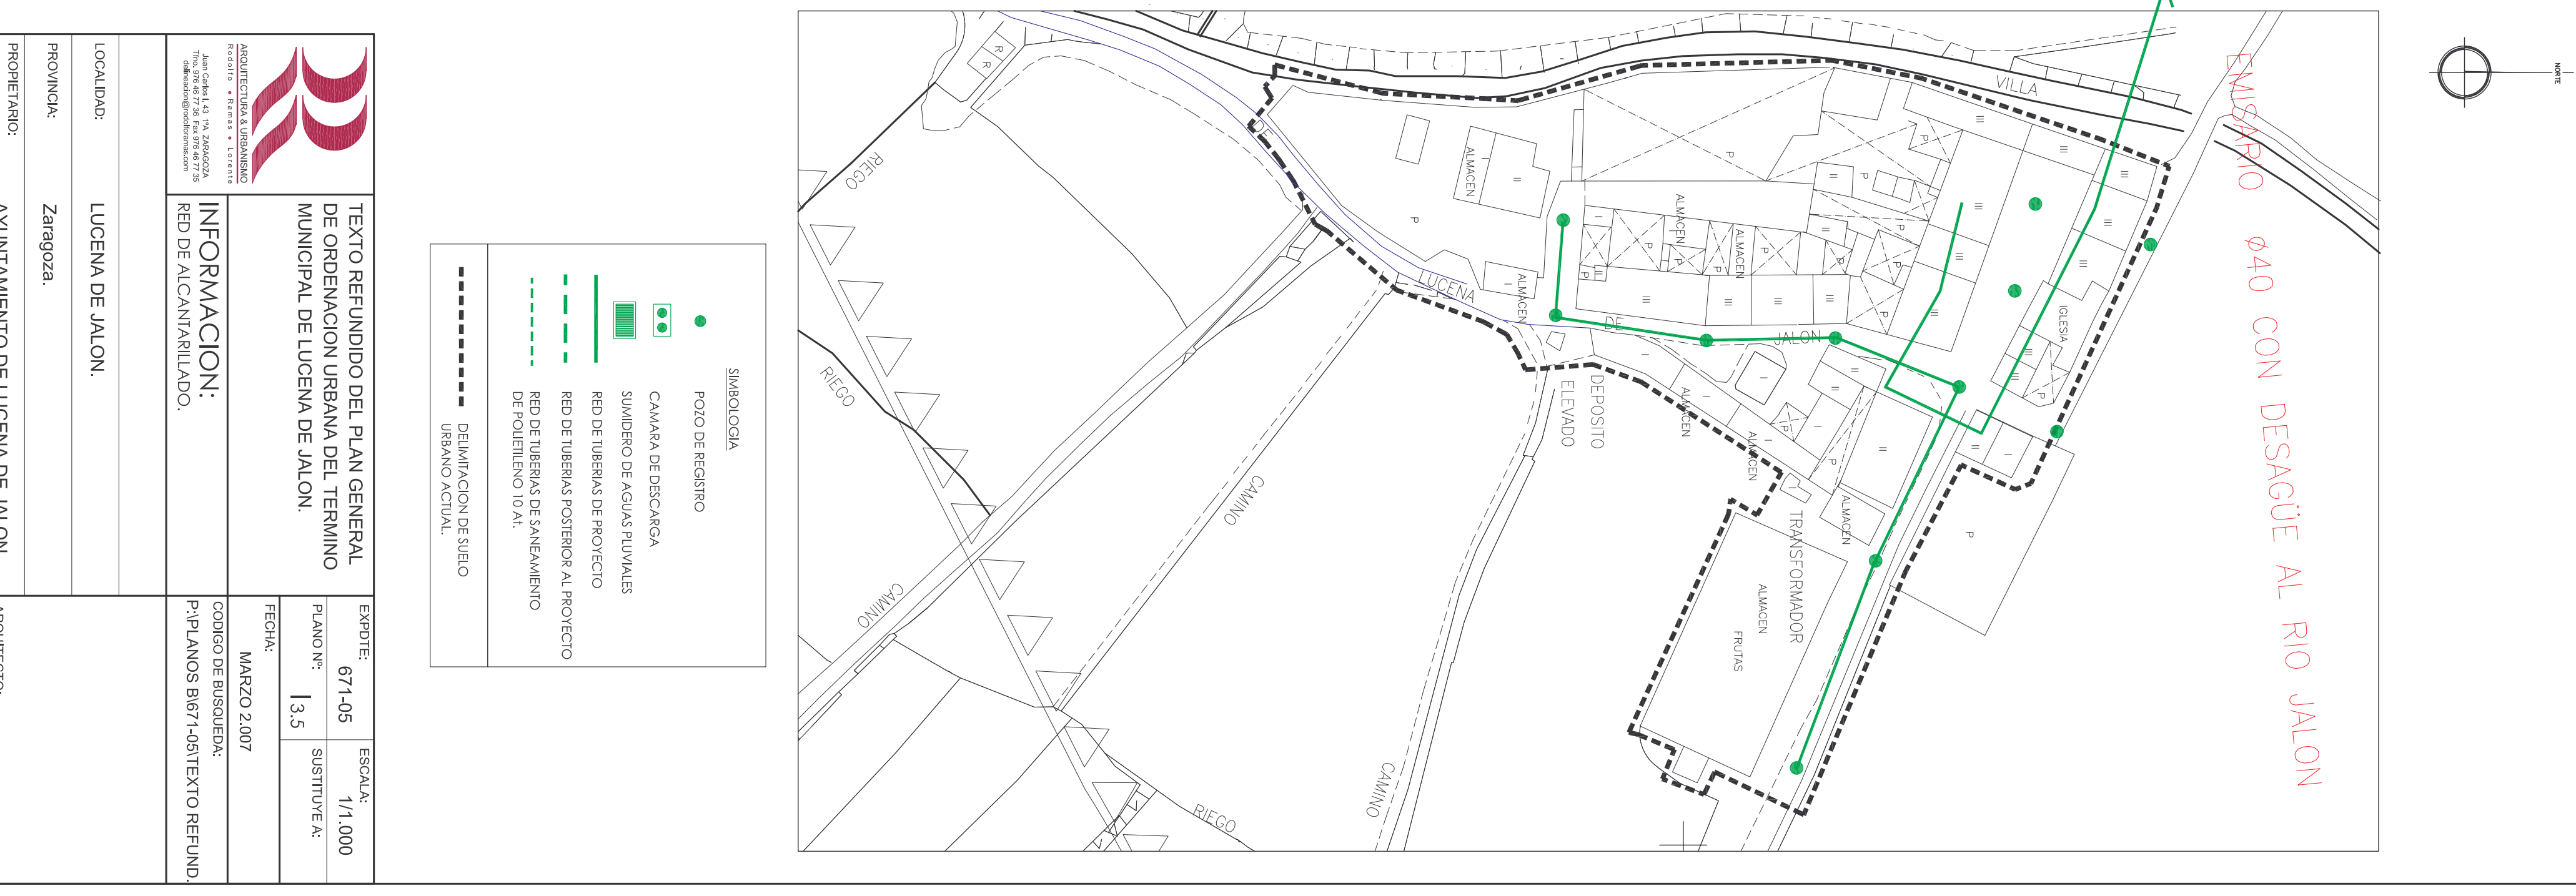

DEPOSITO 040 CON DESAQUE AL RIO JALON

**Simbología**

	POZO DE RESERVO
	CAMARA DE DESCAUGA
	SIEMBRO DE AGUAS FILIALES
	RED DE TUBERIAS DE PROYECTO
	RED DE TUBERIAS EXISTENTES AL PROYECTO
	SEN DE TUBERIAS DE SANEAMIENTO DE FUENTE 10 AL
	DELIMITACION DE SUELO URBANO ACTUAL

		<b>TEXTO REFUNDIDO DEL PLAN GENERAL DE ORDENACION URBANA DEL TERMINO MUNICIPAL DE LUCENA DE JALON.</b>	
		EXORTE: 671-05	ESCALA: 1/1.000
<b>INFORMACION:</b> RED DE ALCANTARILLADO.		PLANO Nº: 13,5	SUBSTITUYE A:
LOCALIDAD: LUCENA DE JALON. PROVINCIA: Zaragoza. AYUNTAMIENTO DE LUCENA DE JALON.		FECHA: MARZO 2007	PROYECTOS: P.I.P. PLANOS B1971-D1971 TEXTO HERIENDO
PROPIETARIO:		ARQUITECTO: D. ROBERTO RAMAS LORENTE.	