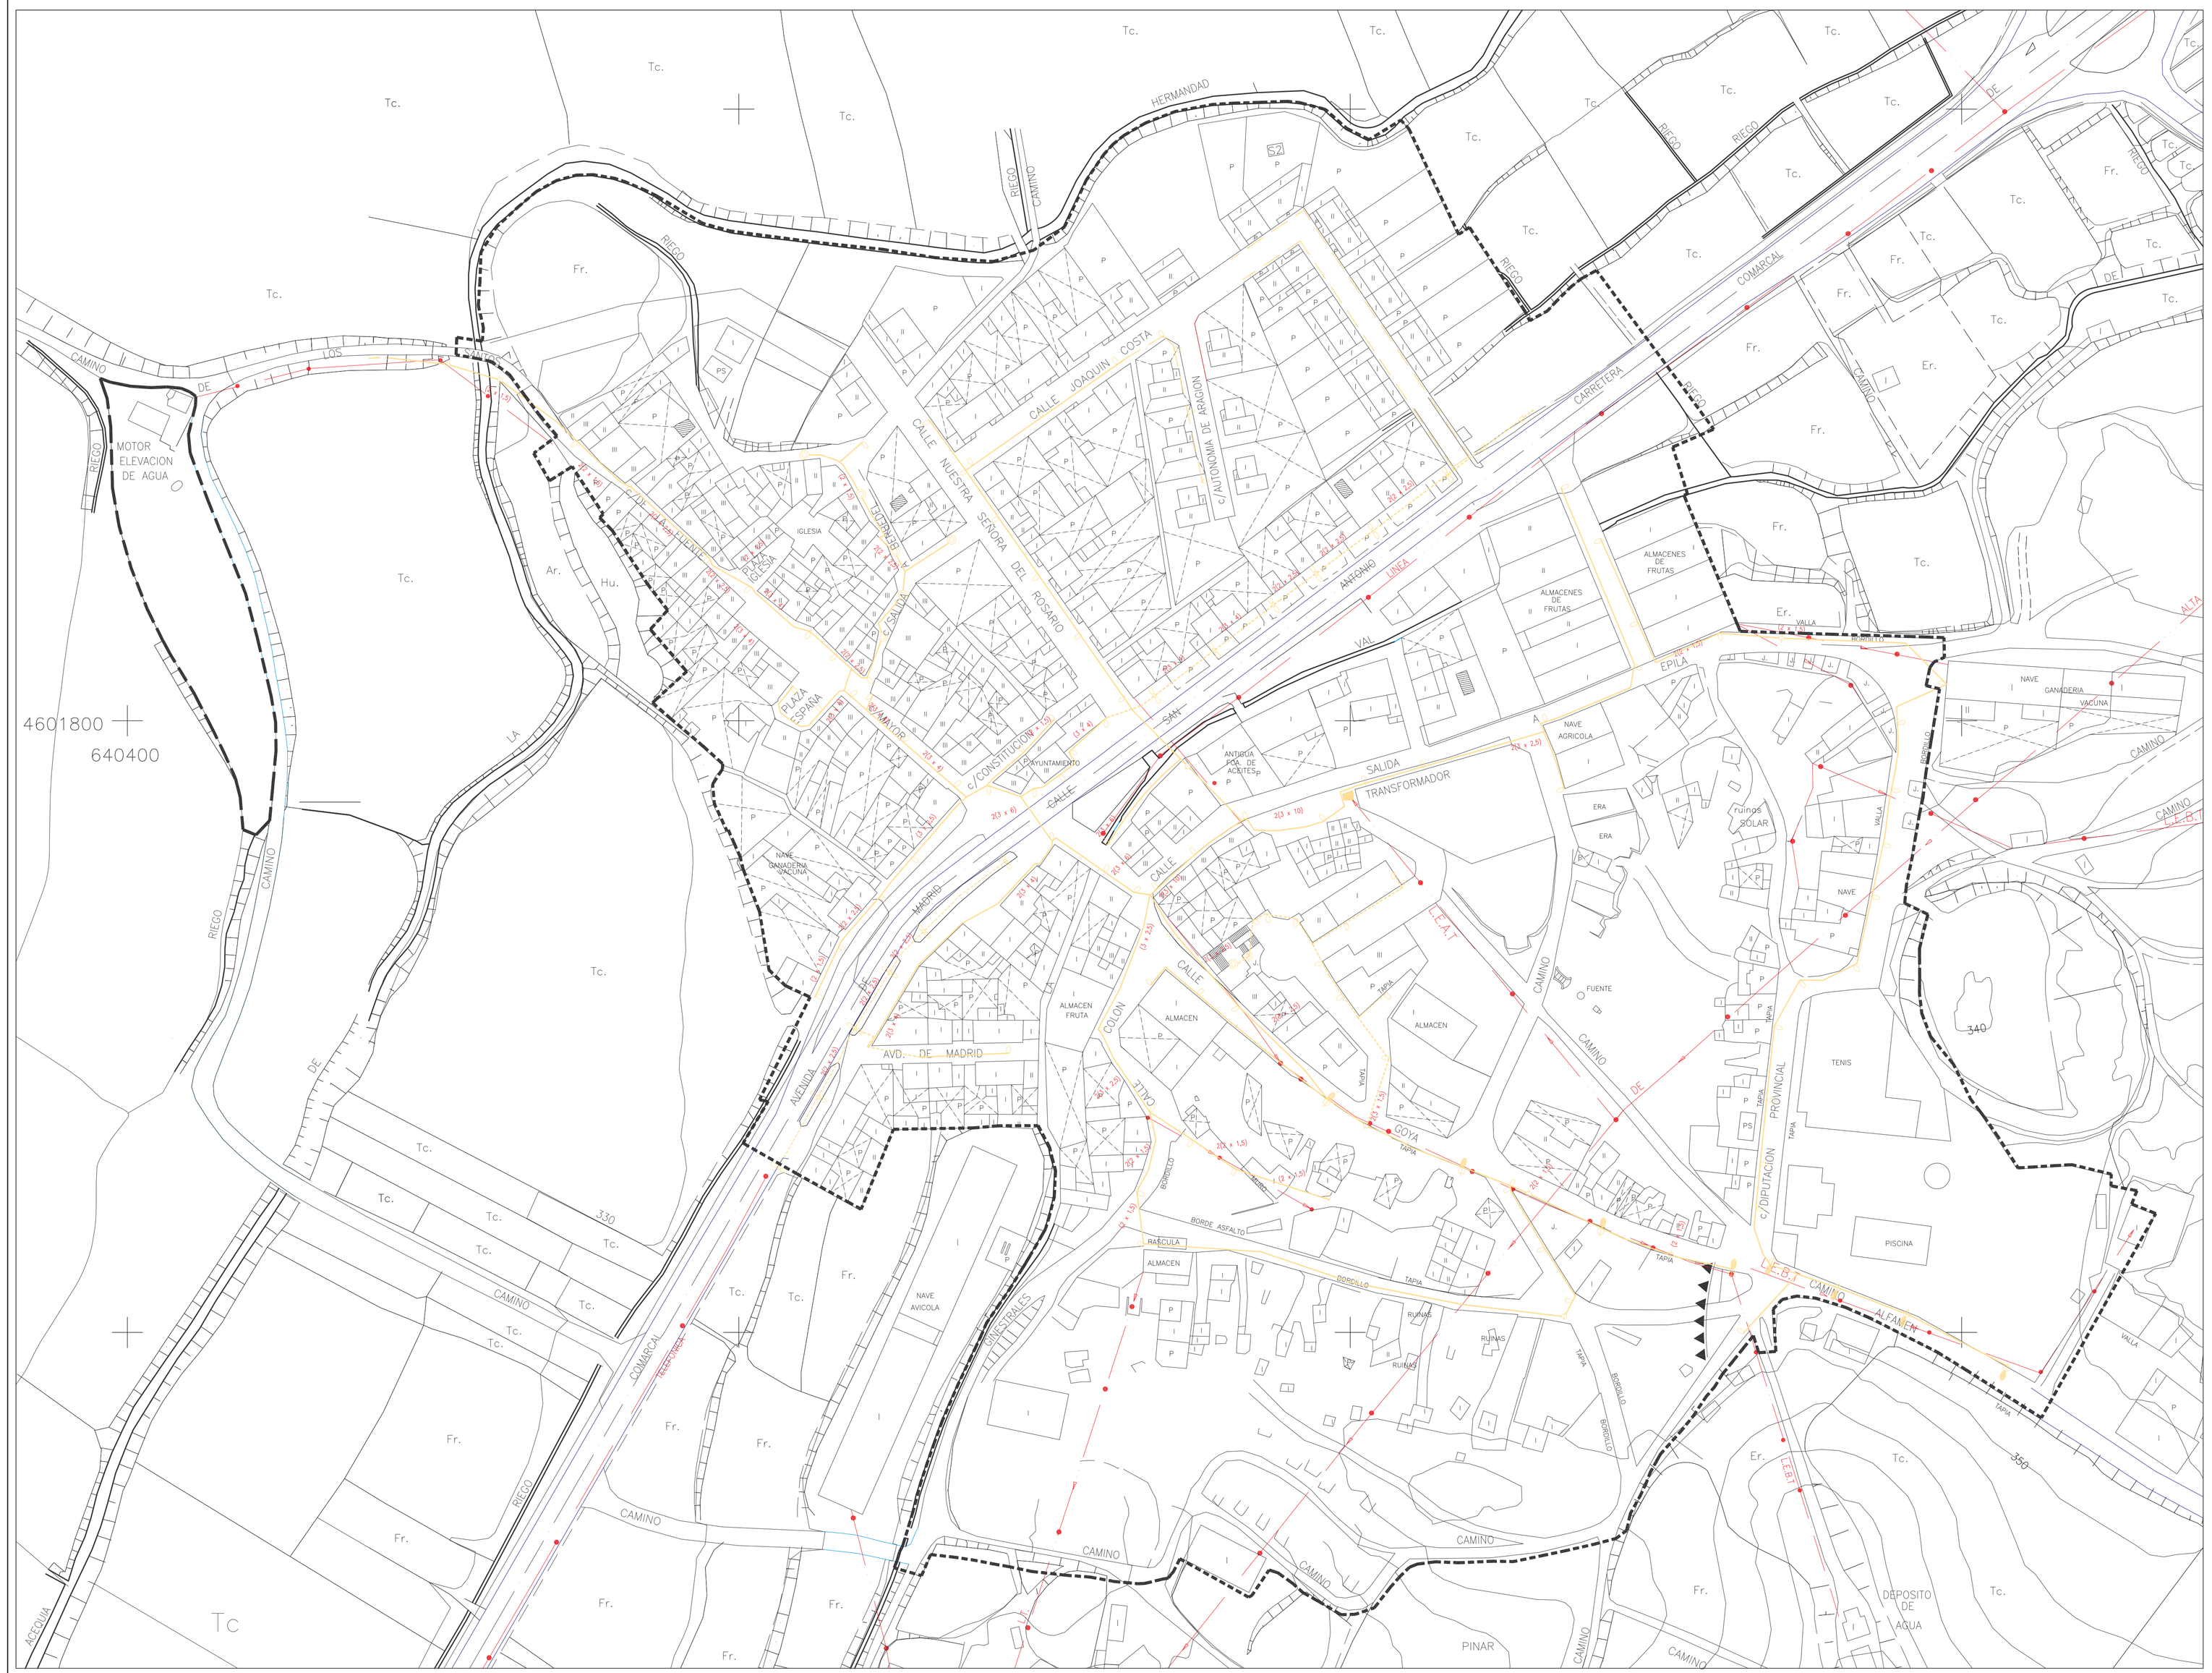

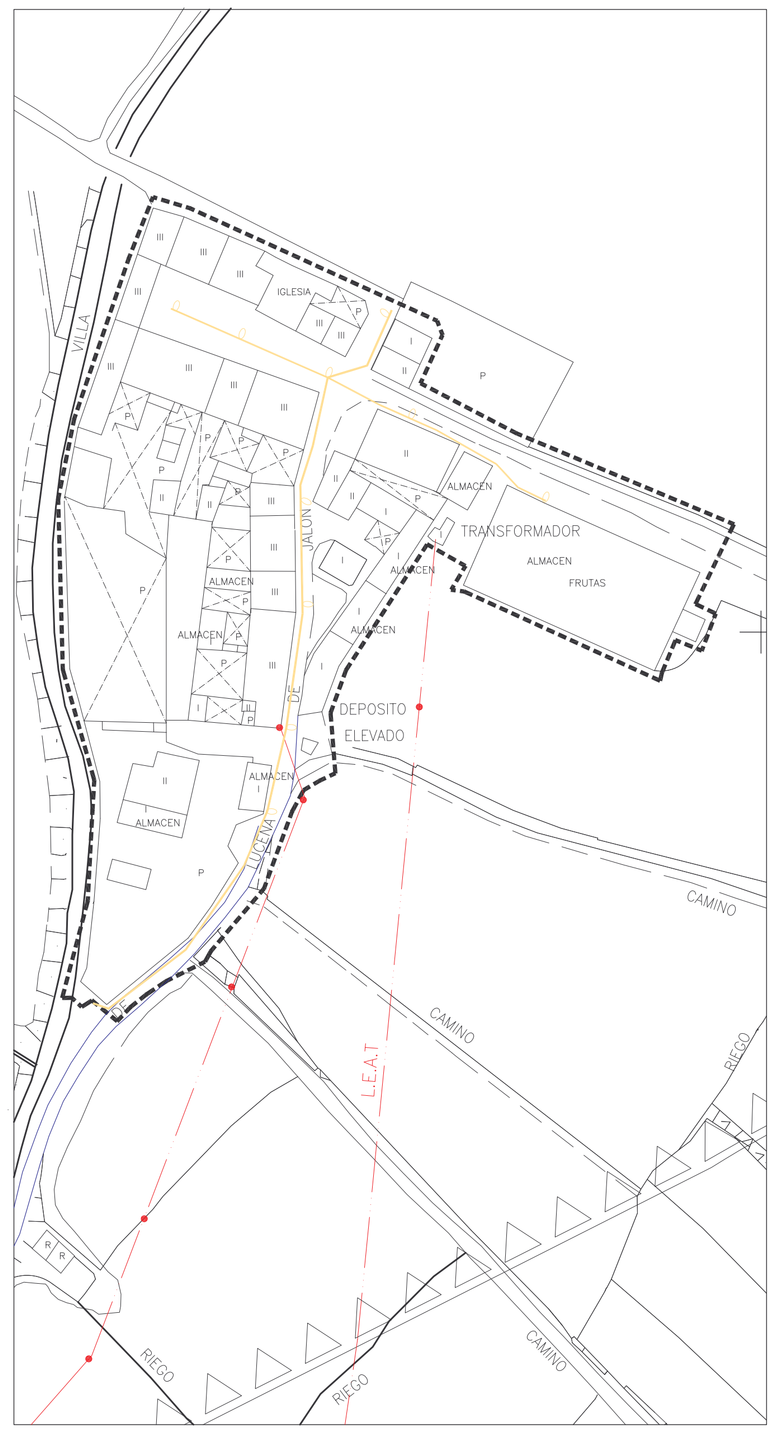

SIMBOLOGIA

- PUNTO DE LUZ MURAL 80W.
- PUNTO DE LUZ MURAL 125W.
- PUNTO DE LUZ SIN CONECTAR.
- PUNTO DE LUZ EN BACULO.
- POSTE.
- FAROLA
- LINEA ELECTRICA AEREA.
- LINEA ELECTRICA ENTERRADA
- LINEA ELECTRICA EMPOTRADA
- DELIMITACION DE SUELO URBANO ACTUAL.

ARQUITECTURA & URBANISMO
Rodolfo • Ramas • Lorente
Juan Gallos 6 41 1ºA ZARAGOZA
Tfno. 976 39 39 39 Fax 976 39 39 39
rodolforamas@coarquitectos.com

TEXTO REFUNDIDO DEL PLAN GENERAL DE ORDENACION URBANA DEL TERMINO MUNICIPAL DE LUCENA DE JALON.

INFORMACION: ALUMBRADO PUBLICO.

EXPDTE:	671-05
ESCALA:	1/1.000
PLANO Nº:	I 3.3
SUSTITUYE A:	
FECHA:	MARZO 2.007
CODIGO DE BUSQUEDA:	P:\PLANOS B\671-05\TEXTO REFUND.

LOCALIDAD:	LUCENA DE JALON.
PROVINCIA:	Zaragoza.
PROPIETARIO:	AYUNTAMIENTO DE LUCENA DE JALON.

ARQUITECTO:
D. RODOLFO RAMAS LORENTE.